



SINDE 1919
NIENABER
MAKELAARS

WELKOM

K.P.C. DE BAZELSTRAAT 96 TE BUSSUM



Heerlijk familiehuis op een gewilde locatie.

In goede staat van onderhoud met energielabel B.

Zonnige achtertuin op het zuidwesten.

SERVICE, SNELHEID, KWALITEIT





WELKOM BIJ

NIENABER MAKELAARS BUSSUM



UW SPECIALIST

MARIKE VAN KAAM


Register Makelaar Register Taxateur

035-6945674 / 06-19745653
marike@nienaber.nl

In 2007 ben ik begonnen in de makelaardij als binnendienstmedewerkster, waarna ik in 2010 mijn HBO opleiding makelaardij succesvol heb afgerond. Na een kort uitstapje in de interieur branche, ben ik sinds 2015 weer met veel plezier terug in de makelaardij als assistent makelaar! Ik ben inmiddels vele jaren in 't Gooi werkzaam. Na een leerzame tijd als assistent voelde ik dat het tijd was voor de volgende stap. Ik ben terug de boeken in gegaan en ben in 2020 beëdigd als Register Makelaar en Register Taxateur.



Gelegen in de geliefde K.P.C. de Bazelstraat treft u deze recent uitgebouwde jaren '30 gezinswoning. De woning heeft een energielabel B, is goed onderhouden, heeft diverse karakteristieke elementen, 5 goede slaapkamers en een goede zonligging. Een perfect huis voor een gezin met jonge kinderen.

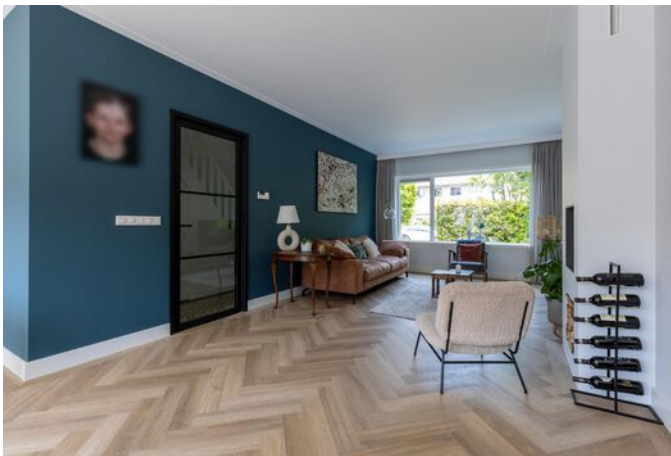



KENMERKEN

Soort object eengezinswoning
Type object tussenwoning

Bouwvorm bestaande bouw
Bouwjaar 1932

Woonoppervlakte 139 m²
Inhoud 502 m³
Perceel 149 m²

Ligging in woonwijk

Achtertuin 56 m²

Ligging Achtertuin zuidwest

Energieklasse B
Isolatie vloerisolatie, dubbel glas, HR ++
glas

VRAAGPRIJS: € 765.000,- k.k.

OMSCHRIJVING

GOED ONDERHOUDEN, ZEER LICHTE JAREN DERTIG
TUSSENWONING GELEGEN IN HET
KINDVRIENDELIJKE "GODELINDEBUURT".

De ligging is zeer centraal op steenworp afstand van goede scholen, gevarieerde winkelveorzieningen, sportvoorzieningen, uitvalswegen naar o.a. de A1 en de NS stations Naarden-Bussum en Bussum Zuid. Bent u een natuurliefhebber? Op korte afstand ligt het bos, de heide en de woning bevindt zich nabij park "Het Mouwtje", een heerlijke plek om te genieten van het groen.

Globale indeling als volgt;

Begane grond:

Entree, vestibule met ruimte voor de garderobe, hal met karakteristieke vloer, en toilet. Vanuit de hal is er toegang tot de kelderkast.

Uitgebouwde woon-/eetkamer met plafondhoge pui over gehele breedte van de achterzijde waardoor er veel lichtinval is. Openslaande deuren naar de zonnige achtertuin, sfeervolle gashaard, luxe woonkeuken (2021) voorzien van een eiland en diverse inbouwapparatuur (o.a. inductie kookplaat met down-draft afzuigsysteem, Quooker, koelkast, vriezer, vaatwasser) en op maat gemaakte kastruimtes. In 2021 is de volledige begane grond, inclusief overloop opnieuw gestuct.

Eerste verdieping:

Overloop, drie in grootte variërende slaapkamers en voorzien van vaste kasten, badkamer voorzien van inloopdouche, wastafel, hangend toilet en handdoekradiator. Slaap-/ werkkamer met openslaande deuren naar onlangs vernieuwd balkon en 2 ruime slaapkamers voorzien van vaste kasten.

Tweede verdieping:

Ruime overloop met werk- en wasruimte die netjes is weggewerkt. Aan de achterzijde van de woning bevinden zich nog de vierde en vijfde slaapkamer, beide voorzien van een dakkapel. Op de voorzolder zijn meerdere praktische inbouwkasten aanwezig.

Vliering:

Ruime bergvliering over gehele breedte van de tweede verdieping, welke via twee vlizotrappen bereikbaar is.

Tuin:

Via de openslaande deuren in de woonkamer bereikt u de zonnige, op het zuidwesten gelegen achtertuin. Ook bevindt zich hier een stenen berging en er is een achterom aanwezig.

In de voortuin is een trampoline geplaatst.

Kenmerken:

- Heerlijk familiehuis op een gewilde locatie;
- Karakteristieke woning;
- Begane grond uitgebouwd in 2021;
- In goede staat van onderhoud, de buitenkant is recent geschilderd
- Luxe woonkeuken;
- Vloerverwarming op de begane grond;
- Gehele woning voorzien van dubbel beglazing;
- 5 slaapkamers;
- Zonnige achtertuin op het zuidwesten;
- Bouwjaar 1932;
- Woonoppervlakte 139 m²;
- Perceeloppervlakte 149 m²;
- Energielabel B;
- Gunstige ligging t.o.v. scholen, sportgelegenheden, parken, NS stations, centrum en snelweg A1

Kortom, een perfecte instapklare woning voor gezinnen die op zoek zijn naar een huis in een gezellige buurt met alle voorzieningen binnen handbereik. Aarzel niet en plan snel een bezichtiging, want deze woning mag u niet missen!

Wij proberen met deze presentatie een goed beeld te geven, maar eigenlijk moet u gewoon kijken om te zien wat deze woning voor geweldige mogelijkheden biedt. Maak gerust een afspraak. Onze specialist voor deze woning is Marike van Kaam RM-RT. Zij laat u de woning met veel plezier zien. Nog beter is om tijdens deze afspraak uw eigen (NVM) aankoopmakelaar mee te nemen.




BEGANE GROND


Entree, vestibule met ruimte voor de garderobe, hal met karakteristieke vloer, en toilet. Vanuit de hal is er toegang tot de kelderkast.

Uitgebouwde woon-/eetkamer met plafondhoge pui over gehele breedte van de achterzijde waardoor er veel lichtinval is. Openslaande deuren naar de zonnige achtertuin, sfeervolle gashaard, luxe woonkeuken (2021) voorzien van een eiland en diverse inbouwapparatuur (o.a. inductie kookplaat met down-draft afzuigstelsysteem, Quooker, koelkast, vriezer, vaatwasser) en op maat gemaakte kastuimtes. In 2021 is de volledige begane grond, inclusief overloop opnieuw gestuct.




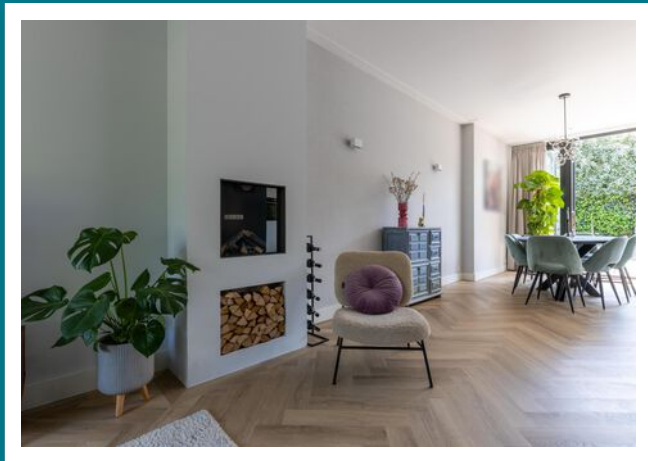



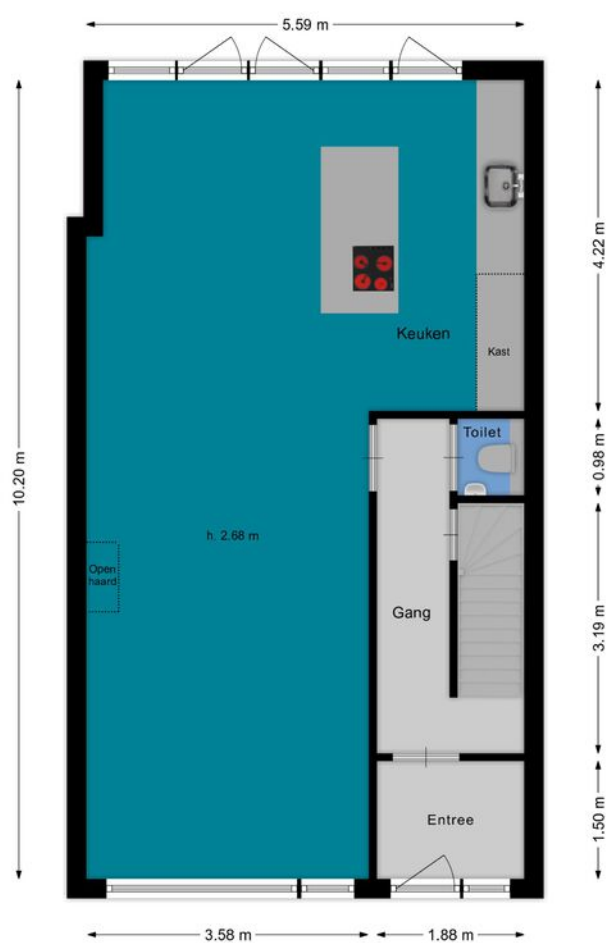




PLATTEGROND BEGANE GROND

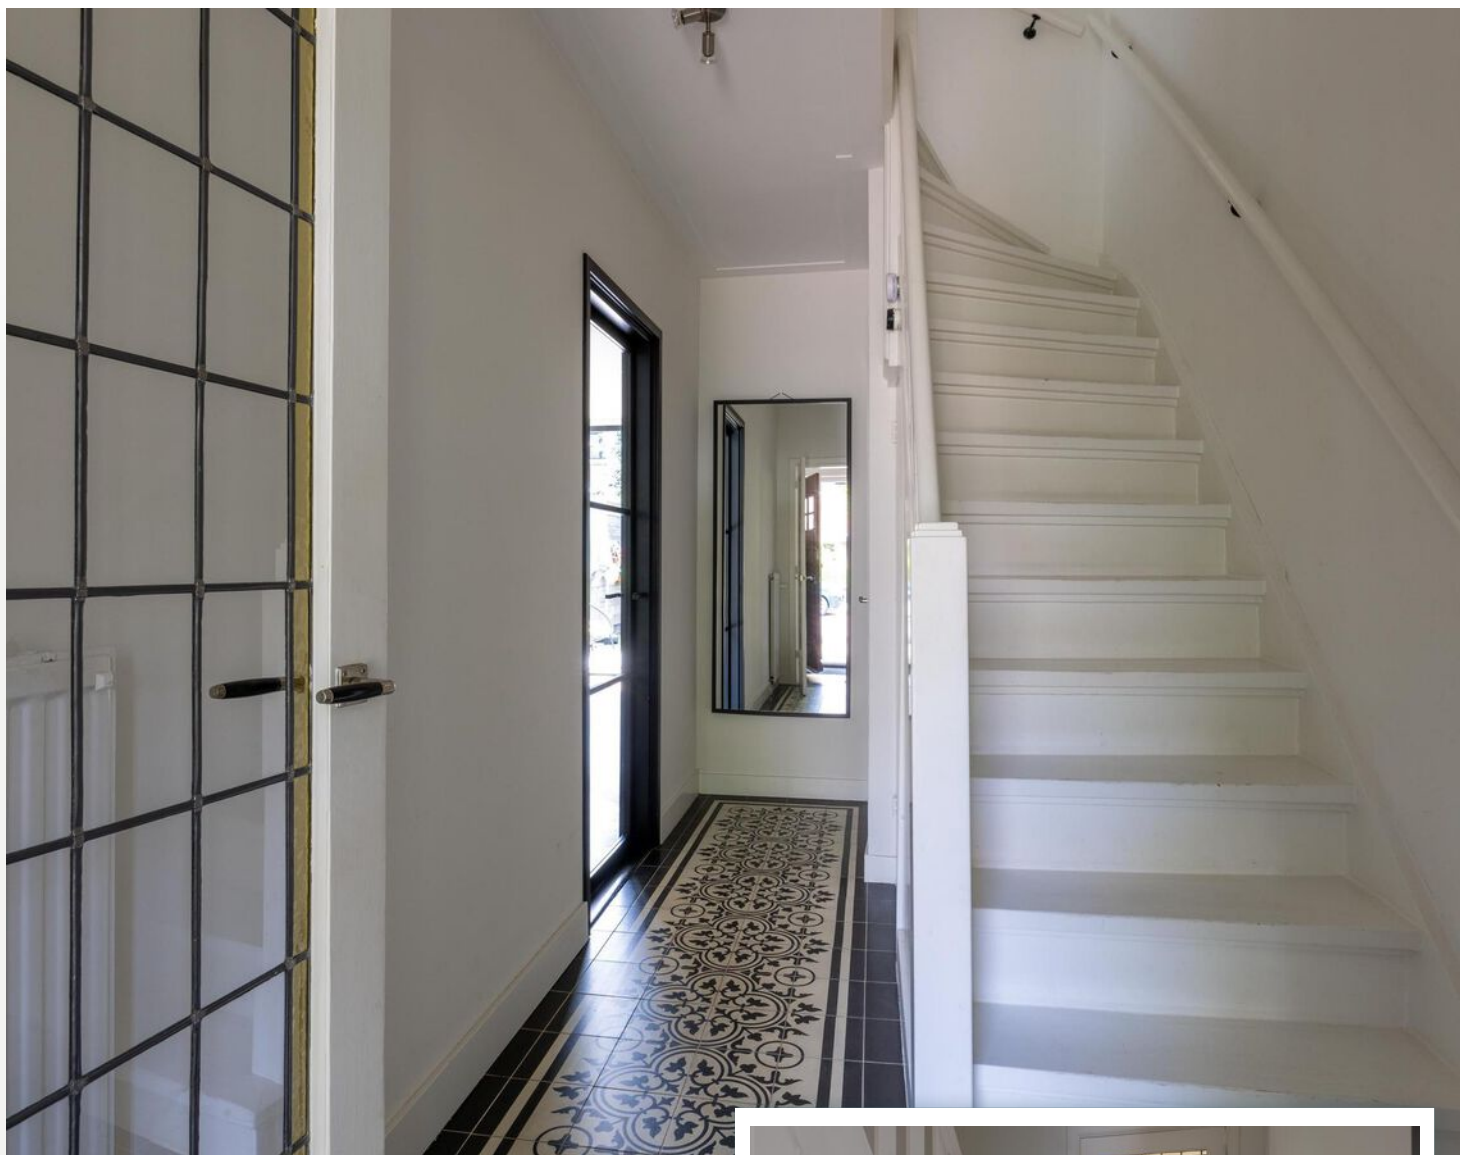

EERSTE VERDIEPING


Overloop, drie in grootte variërende slaapkamers en voorzien van vaste kasten, badkamer voorzien van inloopdouche, wastafel, hangend toilet en handdoekradiator. Slaap-/ werkkamer met openslaande deuren naar onlangs vernieuwd balkon en 2 ruime slaapkamers voorzien van vaste kasten.

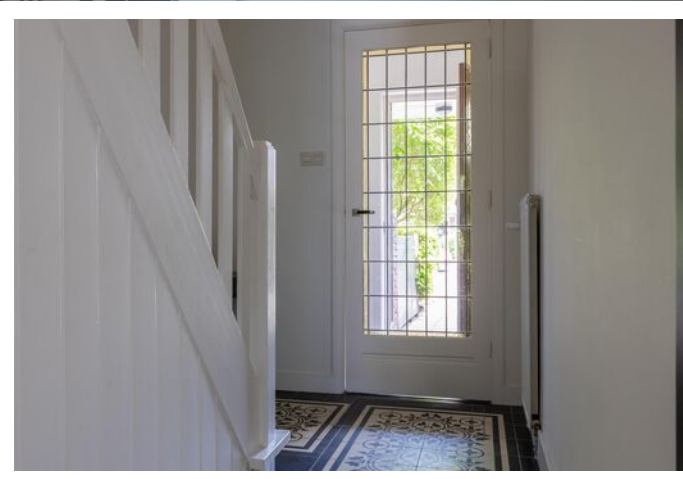

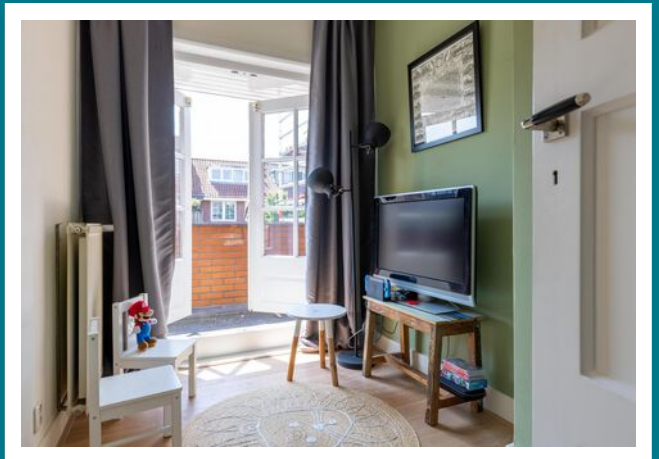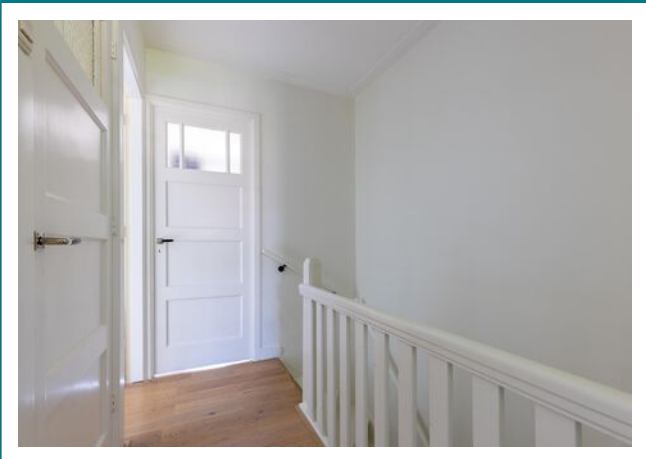





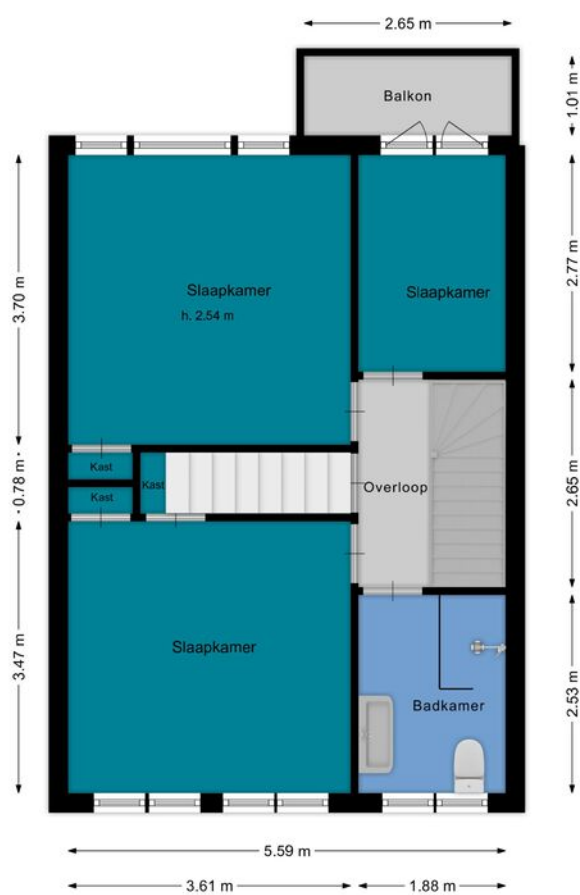

PLATTEGROND EERSTE VERDIEPING




TWEEDE VERDIEPING

Ruime overloop met werk- en wasruimte die netjes is weggewerkt. Aan de achterzijde van de woning bevinden zich nog de vierde en vijfde slaapkamer, beide voorzien van een dakkapel. Op de voorzolder zijn meerdere praktische inbouwkasten aanwezig.







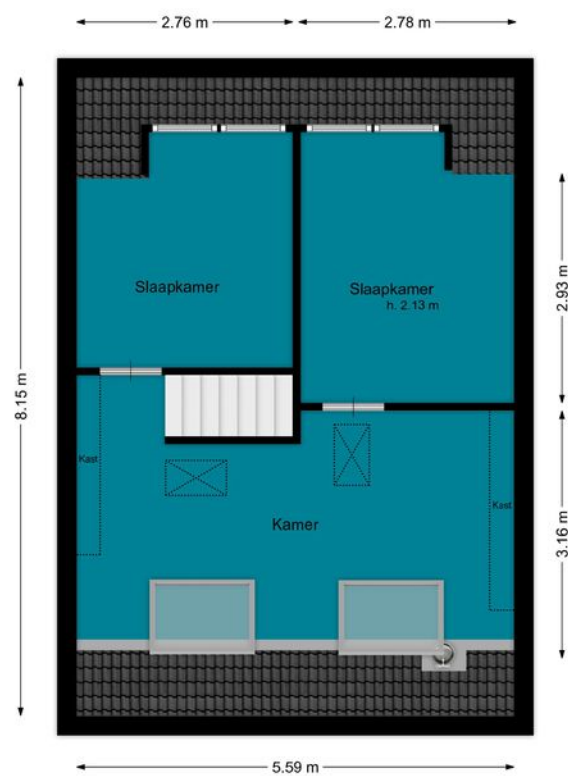


PLATTEGROND TWEEDE VERDIEPING




TUIN

Via de openslaande deuren in de woonkamer bereikt u de zonnige, op het zuidwesten gelegen achtertuin. Ook bevindt zich hier een stenen berging en er is een achterom aanwezig. In de voortuin is een trampoline geplaatst.

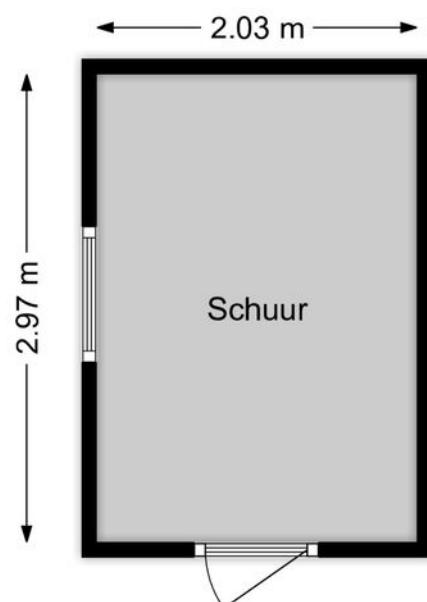

PLATTEGROND SCHUUR

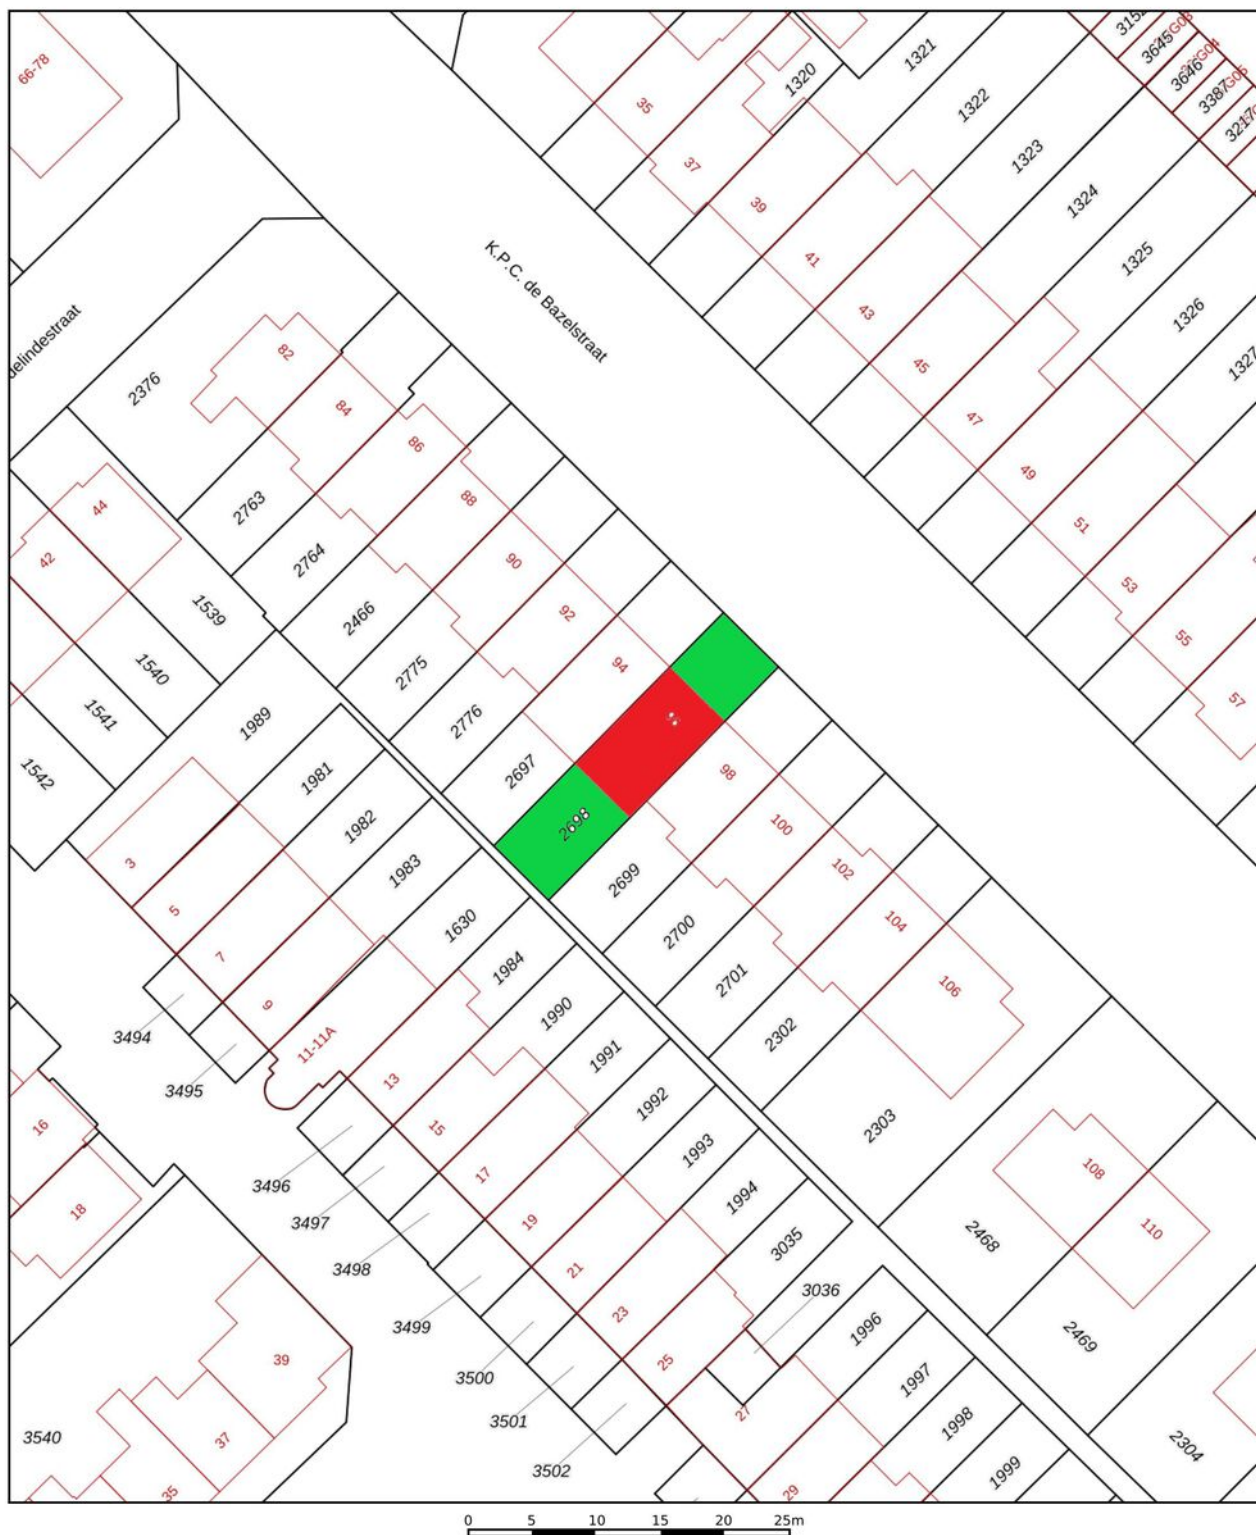

Deze kaart is noordgericht

12345 Perceelnummer

25 Huisnummer

— Vastgestelde kadastrale grens

— Voorlopige kadastrale grens

— Administratieve kadastrale grens

— Bebouwing

Schaal 1: 500

Kadastrale gemeente Bussum

Sectie G

Perceel 2698

kadaster



Voor een eensluidend uittreksel, geleverd op 21 april 2023

De bewaarder van het kadaster en de openbare registers

Aan dit uittreksel kunnen geen betrouwbare maten worden ontleend.

De Dienst voor het kadaster en de openbare registers behoudt zich de intellectuele eigendomsrechten voor, waaronder het auteursrecht en het databankenrecht.

BUURTINFORMATIE

Buurtinformatie - Gooise Meren / Godelindebuurt

Leeftijd



0 - 14: 22%

15 - 24: 8%

25 - 44: 22%

45 - 64: 29%

65+: 18%

Koop / huur



Koop: 31%

Huur: 69%

Huishoudens



Eenpersoons: 37%

Zonder kinderen: 21%

Met kinderen: 42%



45%




55%



1,0 per huishouden

LOCATIE

OP DE KAART

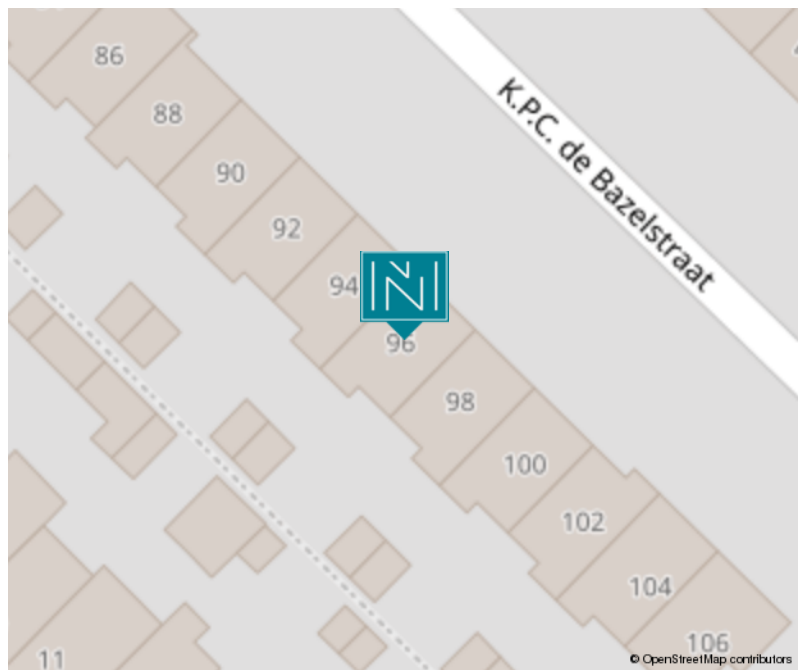



WONEN IN

BUSSUM & NAARDEN

In het hart van het Gooi, op slechts 20 minuten rijden van Amsterdam, vind je Naarden en Bussum. Twee plaatsen die voor veel mensen een enorme aantrekkingskracht hebben en bij jong en oud erg populair zijn als woonplaats! Dat is natuurlijk niet voor niets.

Je hebt hier namelijk alles wat je nodig hebt om heerlijk te kunnen wonen; op de Bussumer hei kun je heerlijk wandelen en sporten, in de altijd gezellige Kapelstraat zijn veel leuke restaurants en in het centrum van Bussum vind je allerlei originele kledingboetiekjes en andere leuke winkels.



HET HART VAN 'T GOOI

GOED OM TE WETEN

Wanneer ben ik in onderhandeling?

U bent pas in onderhandeling als de verkopende partij reageert op uw bod door een tegenbod te doen. U bent echter nog niet in onderhandeling als de verkopende makelaar aangeeft dat hij uw bod met de verkoper zal bespreken. Mag een makelaar doorgaan met bezichtigingen als er al over een bod onderhandeld wordt? Ja, dat mag. Een onderhandeling hoeft namelijk nog niet tot een verkoop te leiden. Bovendien kan het zijn dat de verkoper graag wil weten of er meer belangstelling is. Overigens mag ook met meer dan één gegadigde tegelijk worden onderhandeld. Een NVM-makelaar moet dit wel duidelijk melden.

Mag een makelaar tijdens de onderhandelingen het systeem van verkoop wijzigen?

Ja, dat mag. Soms zijn er meerdere belangstellenden die een bieding uitbrengen en dan kan het moeilijk zijn om te bepalen wie de beste koper is. In dat geval kan de verkopende makelaar – in overleg met de verkoper – besluiten de lopende onderhandelingen af te breken en de biedprocedure te wijzigen om vervolgens te kiezen voor bijvoorbeeld een inschrijvingsprocedure of een eenmalig eindvoorstel door alle partijen. Hierbij hebben alle bidders een gelijke kans om het hoogste bod uit te brengen. Alvorens het systeem te wijzigen dient de makelaar uiteraard eerst de eventueel gedane toezeggingen na te komen.

Moet een makelaar als eerste met mij in onderhandeling gaan, als ik de eerste ben die belt voor een bezichtiging of als ik als eerste een bod uitbreng?

Nee. De verkopende makelaar bepaalt samen met de verkoper de verkoopprocedure. Hij heeft wel de plicht u daarover te informeren.

“kosten koper”?

Dat zijn de overdrachtsbelasting, de notariskosten voor het opmaken van het nieuwe eigendomsbewijs/akte van levering en de kosten voor het inschrijven daarvan bij het Kadaster. Daarnaast dient de koper rekening te houden met de notariskosten voor de opmaak en inschrijving van de hypotheekakte. Heeft de verkopende partij een makelaar ingeschakeld om de woning te verkopen, dan komen de kosten hiervan voor de verkopende partij. De verkopende makelaar is immers belangenbehartiger van de verkoper en niet van u, als koper.

Om deze reden is het doorgaans ook verstandig om zelf een aankoopmakelaar in te schakelen. De makelaarscourtage voor een aankopende makelaar komt wel voor rekening van de koper.

Onderzoeksplicht koper versus mededelingsplicht:

Deze objectinformatie beoogt geen uitputtende lijst te geven met betrekking tot mogelijk aanwezige gebreken in de woning. De informatie die is vermeld, is verkregen van de eigenaar/verkoper en uit eigen waarnemingen ter plaatse en heeft als bedoeling om de koper zo goed mogelijk te informeren en tegelijk te voldoen aan de op de verkoper rustende mededelingsplicht. Op grond van het Burgerlijk Wetboek rust er op de koper van een woning een onderzoeksplicht. Dit houdt in dat de koper zelf verantwoordelijk is voor de beoordeling of de woning de eigenschappen zal bezitten om te voldoen aan het gebruik dat hij van de woning zal willen maken. Het verdient dan ook aanbeveling om een ter zake deskundige (bouwkundige keurder van woningen) in te schakelen.

Mededeling tot verkoop

Alle verstrekte informatie dient gezien te worden als een uitnodiging om in onderhandeling te treden. Een bieding gelijk aan de gestelde vraagprijs doet dan ook niet direct een koopovereenkomst tot stand komen.

Erfdienstbaarheden en bijzondere bepalingen

Aan elke onroerende zaak kunnen bijzondere bepalingen verbonden zijn. Deze worden dan aan elke opvolgende eigenaar opgelegd. Ze staan gewoonlijk in het eigendomsbewijs. Een kopie van het eigendomsbewijs is op te vragen via de makelaar en zal ook aan de koopovereenkomst worden toegevoegd.

Koopovereenkomst

De overeenkomst wordt gesloten op basis van een NVM koopakte volgens het laatste model vastgelegd door de NVM, Vastgoedpro, VBO, de Consumentenbond en de Vereniging Eigen Huis. Voor de verkoop zijn verkoopvoorwaarden gesteld die hieronder zijn opgenomen. Bij het uitbrengen van een bieding en het sluiten van een koopovereenkomst wordt men geacht bekend te zijn met deze verkoopvoorwaarden en deze te aanvaarden. Een mondelinge overeenstemming tussen de particuliere verkoper en de particuliere koper is niet rechtsgeldig. Met andere woorden: er is geen koop. Er is pas sprake van een rechtsgeldige koop als de particuliere verkoper en de particuliere koper de koopovereenkomst hebben ondertekend. Dit vloeit voort uit artikel 7:2 Burgerlijk Wetboek.

Een bevestiging van de mondeling overeenstemming per e-mail of een toegestuurd concept van de koopovereenkomst wordt overigens niet gezien als een 'ondertekende koopovereenkomst'.

Waarborgsom

Op verzoek van verkoper zal bij het sluiten van de koopovereenkomst tot meerdere zekerheid voor de nakoming van de verplichtingen van koper binnen een bepaalde tijd een waarborgsom c.q. bankgarantie ter grootte van 10% van de overeengekomen koopsom worden verlangd.

Bouwtechnische keuring

Koper wordt in de gelegenheid gesteld de woning voor het sluiten van de koopovereenkomst te laten keuren door een erkend bouwtechnisch bureau om eventuele bouwkundige gebreken vast te stellen, danwel de woning te laten controleren op de aanwezigheid van asbesthoudende materialen en/of de grond op enige verontreiniging te laten onderzoeken. De kosten voor deze keuring komen voor rekening van de koper.

Asbestclausule

In onroerende zaken welke zijn gebouwd voor 1993 kunnen asbesthoudende stoffen aanwezig zijn. Bij eventuele verwijdering van asbesthoudende materialen dienen op grond van milieuwetgeving speciale maatregelen te worden genomen.

Ouderdomsclausule

Bij oudere woningen liggen de eisen die aan de bouwkwiteit gesteld mogen worden aanzienlijk lager dan bij nieuwe woningen. Het geheel of ten dele ontbreken van één of meer eigenschappen van de onroerende zaak voor normaal en bijzonder gebruik en het eventueel anderszins niet beantwoorden van de zaak aan de overeenkomst komt voor rekening en risico van koper.

Niet zelf/niet recent bewoond

Als verkoper het verkochte nooit/niet recent zelf feitelijk heeft gebruikt, heeft hij koper derhalve niet kunnen informeren over eigenschappen van c.q. gebreken aan het verkochte waarvan hij op de hoogte zou zijn geweest als hij het verkochte zelf feitelijk had gebruikt. In dit kader wordt overeengekomen dat dergelijke eigenschappen c.q. gebreken voor risico en rekening van koper komen.

Drie dagen bedenktijd

De (particuliere) koper heeft een bedenktijd van drie dagen. Deze termijn vangt aan om 0.00 uur op de dag na ontvangst van de door beide partijen getekende koopovereenkomst door de koper. De ontbindingsverklaring moet de verkoper binnen drie dagen hebben ontvangen, dus voor 24.00 uur van de laatste dag. Op deze drie dagen termijn is de Algemene Termijnenwet van toepassing. Dit betekent dat ten minste twee van de drie dagen geen zaterdag, zondag of algemeen erkende feestdag mogen zijn. Bovendien geldt dat als de bedenktijd eindigt op een zaterdag, zondag of algemeen erkende feestdag, de termijn wordt verlengd tot de eerstvolgende werkdag.

Notariskeuze

Indien koper kiest voor een notaris met een afstand van meer dan 25 kilometer vanaf het gekochte, en verkoper wenst niet aanwezig te zijn bij het passeren van deze akte van levering, dan dient verkoper een notariële volmacht te geven. De kosten voor deze volmacht worden in rekening gebracht bij koper. Koper heeft in beginsel het recht om de notaris te kiezen. Dit komt voort uit het feit dat de kosten van de overdracht door de koper worden gedragen. Er zijn echter notarissen die weliswaar een scherp tarief aan de koper bieden, maar tegelijkertijd aanzienlijke kosten bij de verkoper in rekening brengen. Daarom wordt bij akte bepaald dat de door de notaris in rekening te brengen kosten voor de aflossing en doorhaling van de hypothe(e)k(en) van verkoper die op het verkochte rust(en), niet meer bedragen dan € 260,- per doorhaling all-in (inclusief btw en kadastraal recht). De aan verkoper berekende meerkosten zal koper voor zijn rekening nemen. De extra kosten zal de notaris op de afrekening terzake van de levering direct doorberekenen aan koper.

Alle verstrekte gegevens zijn met zorg samengesteld en ons inziens uit betrouwbare bron afkomstig. Ten aanzien van de juistheid ervan kunnen wij echter geen aansprakelijkheid aanvaarden. Alle door ons verstrekte informatie is geheel vrijblijvend en er kunnen geen rechten aan worden ontleend.

DIT ZIJN

ONZE SPECIALISTEN

ERIK NIENABER

**Senior - Makelaar/
Adviseur**



EWOUD REHE

**Directeur -
Register Makelaar
Register Taxateur**



MARIKE VAN KAAM

**Register Makelaar
Register Taxateur**



BERNDT VAN DER EIJK

**Assistent
Register Makelaar
Register Taxateur**



PIEN RESING

**Assistent
Register Makelaar
Register Taxateur**



JACQUELINE VAN LOO

**Office
manager**



ANNE DE GROOT

**Binnendienst
medewerker**



LISA-BELLA KRIEK

**Binnendienst
medewerker**





— SINDS 1919 —
NIENABER
MAKELAARS

Woningmakelaardij:

Vestiging Bussum

Nienaber Makelaars B.V.
Albrechtlaan 14 C
Postbus 44
1400 AA Bussum
T. 035 694 56 74
E. info@nienaber.nl
W. www.nienaber.nl

Vestiging Weesp

Nienaber Weesp B.V.
Herengracht 26
1382 AG Weesp
T. 0294 41 71 18
E. weesp@nienaber.nl
W. www.nienaber.nl

Vestiging Muiden

Nienaber Muiden B.V.
Sluisstraat 9
1398 AS Muiden
T. 0294 417 118
E. muiden@nienaber.nl
W. www.nienaber.nl

Bedrijfsmakelaardij:

Vestiging Bussum

Nienaber Bedrijfsmakelaars B.V.
Albrechtlaan 14 C
Postbus 44
1400 AA Bussum
T. 035 695 56 74
E. bog@nienaber.nl
W. www.nienaber.nl

Vestiging Almere

Nienaber Bedrijfsmakelaars Almere B.V.
Transistorstraat 31
1311 XX Almere
T. 036 548 50 00
E. bog@nienaber.nl
W. www.nienaber.nl

Vestiging Weesp

Van Lonkhuizen makelaars B.V.
Herengracht 26
1382 AG Weesp
T. 0294 48 03 55
E. info@vanlonkhuizen.nl
W. www.vanlonkhuizen.nl



*Scan de QR-code met de camera
van je telefoon en bekijk onze website!*

